


5-Zi | 145,11 m² | eingeschossig | barrierefrei

1 Diele	10,44 m ²	7 Schlafzimmer 4	14,89 m ²
2 Windfang	8,25 m ²	8 Bad	5,09 m ²
3 Wohnen	40,85 m ²	9 Wirtschaftsraum	4,60 m ²
4 Schlafzimmer 1	15,28 m ²	10 Duschbad	4,35 m ²
5 Schlafzimmer 2	15,28 m ²	11 WC	2,47 m ²
6 Schlafzimmer 3	14,89 m ²	12 Bad	8,72 m ²

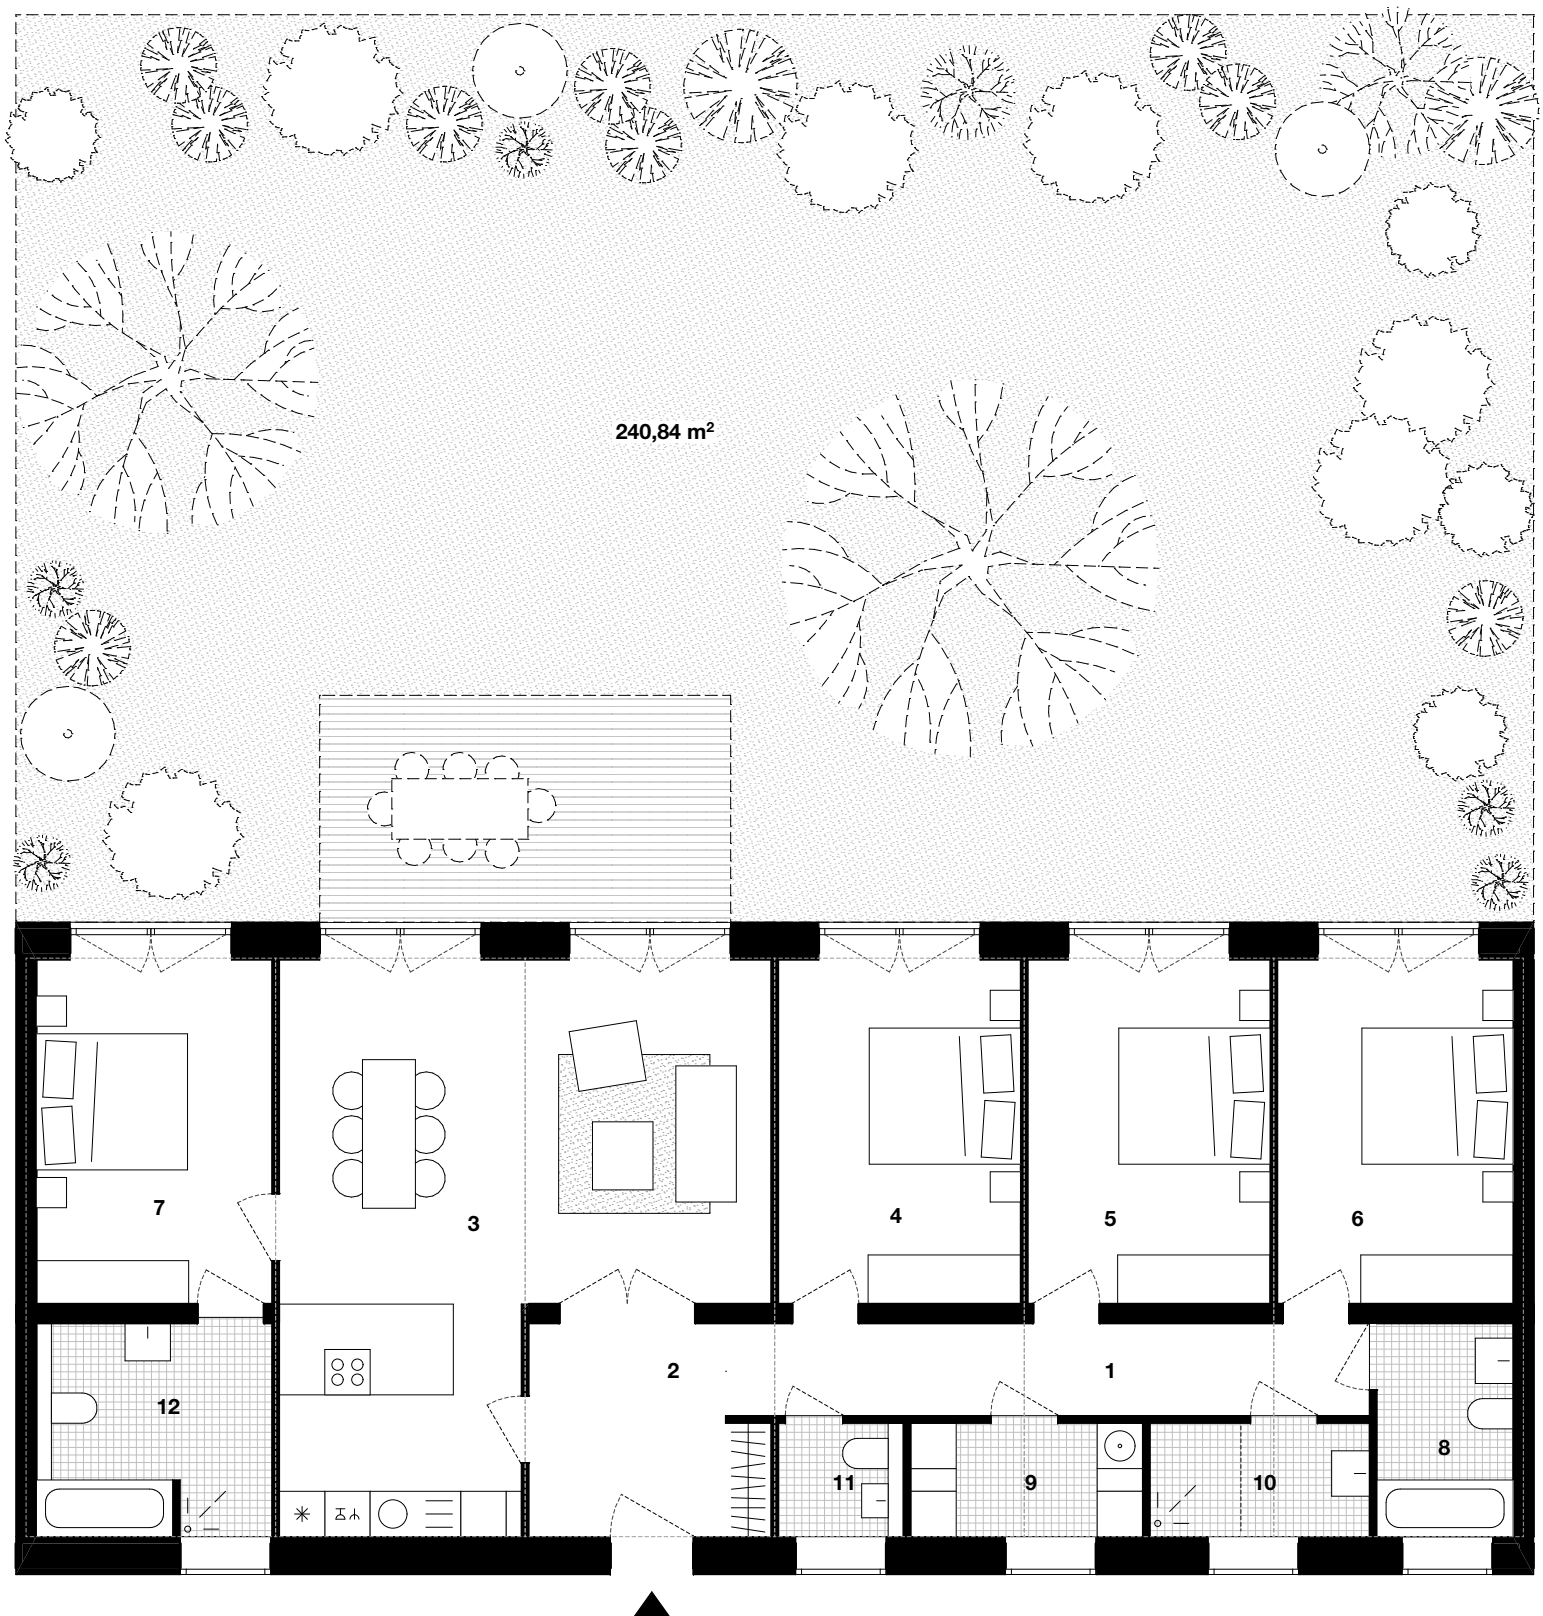

5-Zi | 145,11 m² | eingeschossig | barrierefrei

Anzahl Module	6
Fläche Garten (opt.)	240,84 m ²
Fläche Dachgarten (opt.)	149,96 m ²
Beteiligungskosten (1.OG)	435.000 €
mit Garten (EG)	510.000 €
mit Dachgarten (2.OG)	495.000 €

Bitte beachten Sie, dass sich der Entwurf in der weiteren Bearbeitung verändern kann. Insbesondere alle Flächenangaben sind Angaben vorbehaltlich Änderungen gemäß Ausführungsplanung. Die Möblierung der Wohnungen ist nicht im Leistungsumfang enthalten. Die Beteiligungskosten basieren auf der Kostenschätzung vom 13.10.2025.

